


Légende :


- C Zone constructible
- Zone non constructible

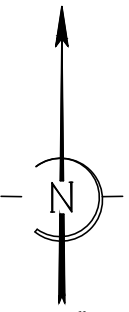

Pièce
2.2

COMMUNE DE VARENNES (89)

Carte Communale

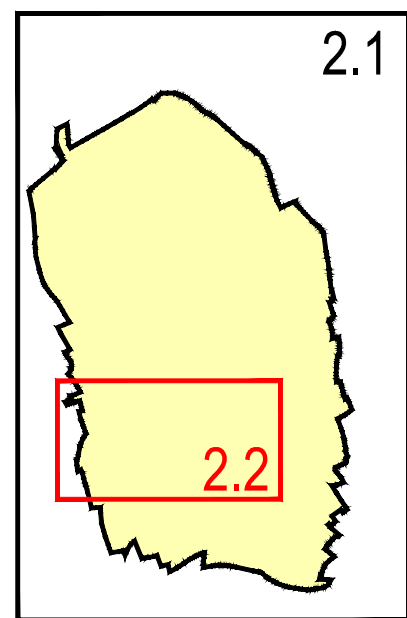

PLAN DE ZONAGE
Le bourg

Echelle : 1/2500

DOSSIER D'ENQUETE PUBLIQUE

Objet	Date
Approuvée le	
Révisée le	

